


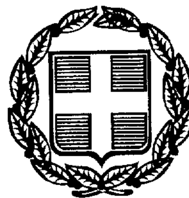

ΕΦΗΜΕΡΙΣ ΤΗΣ ΚΥΒΕΡΝΗΣΕΩΣ

ΤΗΣ ΕΛΛΗΝΙΚΗΣ ΔΗΜΟΚΡΑΤΙΑΣ

ΤΕΥΧΟΣ ΤΕΤΑΡΤΟ **Αρ. Φύλλου 1080**

12 Δεκεμβρίου 1997

ΠΕΡΙΕΧΟΜΕΝΑ

ΑΠΑΛΛΟΤΡΙΩΣΕΙΣ

ΑΠΟΦΑΣΕΙΣ

ΑΝΑΚΟΙΝΩΣΕΙΣ

ΠΟΛΕΟΔΟΜΙΑ

ΑΠΟΦΑΣΕΙΣ

ΑΠΑΛΛΟΤΡΙΩΣΕΙΣ

ΑΠΟΦΑΣΕΙΣ

1115033/8210/Β0010 (1)

Καθορισμός των ορίων του αιγιαλού και δημιουργία ζώνης παραλίας στην θέση ΑΓΝΩΝΤΑ - ΣΚΟΠΕΛΟΥ Νομού Μαγνησίας.

Ο ΥΠΟΥΡΓΟΣ ΟΙΚΟΝΟΜΙΚΩΝ

Έχοντας υπόψη:

1. Τις διατάξεις των άρθρων 1 μέχρι και 7 του Α.Ν. 2344/1940 «περί αιγιαλού και παραλίας», όπως τροποποιήθηκαν και συμπληρώθηκαν με τις διατάξεις: α) του άρθρου 13 του Ν. 1078/1980 και β) του άρθρου 23 του Ν. 1337/1983.

2. Τις διατάξεις της παρ. 9 του άρθρου 1 του Κεφαλαίου Β΄ της 0.208/181/26.4.1982 (ΦΕΚ 214/Β΄/82) κοινής απόφασης των Υπουργών Προεδρίας Κυβερνήσεως και Οικονομικών «Αναμόρφωση Συλλογικών Οργάνων Γνωμοδοτικής και Αποφασιστικής Αρμοδιότητας του Υπουργείου Οικονομικών».

3. Την από 19.2.1997 έκθεση της επιτροπής καθορισμού των ορίων του αιγιαλού και παραλίας και θέσεων αμμοληψίας, που καθόρισε τα όρια του αιγιαλού και της παραλίας στην περιοχή ΑΓΝΩΝΤΑ - ΣΚΟΠΕΛΟΥ Ν. Μαγνησίας και το από τον Φεβρουάριο 1997 τοπογραφικό διάγραμμα με κλίμακα 1:500 του τοπογράφου μηχανικού Ανδρέα Δογκάκη που ελέγχθηκε από τον Δημήτριο Ευθυμίου τοπογράφο μηχανικό της Κτηματικής Υπηρεσίας Ν. Μαγνησίας και θεωρήθηκε από τον Στέργιο Γιάτσο, πολιτικό μηχανικό, προϊστάμενο της ΤΥΔΚ Ν. Μαγνησίας στις 19.2.1997 και συνοδεύει την έκθεση της προαναφερόμενης επιτροπής.

4. Τη σύμφωνη γνώμη του Γενικού Επιτελείου Ναυτικού, που διατυπώθηκε στο αριθμ. 544.5/308/97/23.5.97 έγγραφό του.

5. Την αρ. πρωτ. 1087903/1481/0006Β/28.8.97 απόφαση του Υπουργού Οικονομικών «Μεταβίβαση αρμοδιοτήτων του Υπουργού Οικονομικών στους Προϊσταμένους των Περιφερειακών Υπηρεσιών του Υπουργείου Οικονομικών, πλην Γ.Λ.Κ. και Γ.Χ.Κ.», αποφασίζουμε:

1. Επικυρώνουμε την από 19.2.1997 έκθεση της επιτροπής καθορισμού των ορίων αιγιαλού και παραλίας και θέσεων αμμοληψίας, καθώς και το από τον Φεβρουάριο 1997 τοπογραφικό διάγραμμα που τη συνοδεύει, το οποίο συντάχθηκε από τον τοπογράφο μηχανικό Ανδρέα Δογκάκη, σε (1) πινακίδα με κλίμακα 1:500, ελέγχθηκε από τον Δημήτριο Ευθυμίου τοπογράφο μηχανικό της Κτηματικής Υπηρεσίας Ν. Μαγνησίας και θεωρήθηκε από τον Στέργιο Γιάτσο πολιτικό μηχανικό προϊστάμενο της ΤΥΔΚ Ν. Μαγνησίας στις 19.2.1997, επί του οποίου η πιό πάνω επιτροπή καθόρισε, τα όρια του αιγιαλού με κόκκινη συνεχή πολυγωνική γραμμή 1Α,1,2,3,... 8, 9 και 10, της οποίας οι κορυφές εξασφαλίζονται με συντεταγμένες του κρατικού τριγωνομετρικού δικτύου και τα όρια της παραλίας με κίτρινη συνεχή πολυγωνική γραμμή 1Α΄,1΄,2΄,3΄,... 8΄,9΄ και 10΄, της οποίας οι πλευρές είναι παράλληλες της γραμμής αιγιαλού σε απόσταση σταθερή 10.00μ.

Αποφαινόμαστε ότι δεν υπάρχει παλαιός αιγιαλός.

Η απόφαση αυτή με την έκθεση της επιτροπής και το διάγραμμα, να δημοσιευθούν στην Εφημερίδα της Κυβερνήσεως.

Αθήνα, 28 Νοεμβρίου 1997

Με εντολή Υπουργού
Ο Γενικός Δ/ντής Δημ. Περιουσίας
& Εθν. Κληρ/των
ΠΑΝΑΓΙΩΤΗΣ ΠΙΛΑΤΗΣ

ΕΚΘΕΣΗ

Επιτροπής Καθορισμού των οριογραμμών αιγιαλού - παραλίας, παλαιού αιγιαλού και θέσεων αμμοληψίας σύμφωνα με το άρθρο 100 του Π.Δ. 284/88. Καθορισμός για πρώτη φορά των ορίων αιγιαλού κ.τ.λ. στην θέση ΑΓΝΩΝΤΑ - ΣΚΟΠΕΛΟΥ Ν. Μαγνησίας.

Στο Βόλο σήμερα την 19.2.1997 οι υπογράφοντες:

1. Εξάρχου Αντιγόνη, προϊσταμένη Κτηματικής Υπηρεσίας Ν. Μαγνησίας, ως Πρόεδρος.
2. Κωστόπουλος Ευάγγελος, Λιμενάρχης Σκιάθου, ως μέλος και
3. Ευθυμίου Δημήτριος, τοπογράφος μηχανικός της Κτηματικής Υπηρεσίας, ως μέλος,

που αποτελούμε την επιτροπή καθορισμού των ορίων αιγιαλού, παραλίας και παλαιού αιγιαλού, σύμφωνα με το άρθρο 100 του Π.Δ/τος 284/88 και της με αριθμ. 6/23.1.96 απόφασης συγκρότησης της Επιτροπής του Περιφερειακού Διευθυντή Μαγνησίας, μετά από αυτοψία στην παραπάνω περιοχή στις 19.2.1997 ύστερα από την αριθμ. 118/21.1.1997 πρόσκληση της Προέδρου της Επιτροπής.

Αφού λάβαμε υπόψη:


1. Την από 21.1.1997 αίτηση του Λιμενικού Ταμείου Ν. Μαγνησίας με την οποία ζητείται ο καθορισμός του αιγιαλού και παραλίας στην παραπάνω περιοχή.
2. Τις διατάξεις των άρθρων του Α.Ν. 2344/40 «περί αιγιαλού και παραλίας», όπως τροποποιήθηκαν και συμπληρώθηκαν μεταγενέστερα και την σχετική Δικαστική και Διοικητική Νομολογία.
3. Το τοπογραφικό και υψομετρικό διάγραμμα της παραπάνω περιοχής, με κλίμακα 1:500, που συντάχθηκε τον Φεβρουάριο 1997 από τον τοπογράφο μηχανικό Ανδρέα Δογκάκη σε (1) μία πινακίδα, ελέγχθηκε από τον Δημήτριο Ευθυμίου, τοπογράφο μηχανικό της Κτηματικής Υπηρεσίας και θεωρήθηκε από τον Στέργιο Γιάτσο, πολιτικό μηχανικό, Προϊστάμενο της ΤΥΔΚ Ν. Μαγνησίας στις 19.2.1997.
4. Την αντίληψη που σχηματίστηκε από την επιτόπου αυτοψία για το πλάτος της βρεχομένης ζώνης της ξηράς και άλλων συναφών στοιχείων δηλαδή την μορφολογία της περιοχής, την κατάσταση της ακτής και του θαλάσσιου χώρου, το ανάπτυγμα του πελάγους σε σχέση με την έκταση και τη συχνότητα των ανέμων και τις καιρικές συνθήκες που επικρατούν στην περιοχή, αποφασίζουμε:


Καθορίζουμε στο παραπάνω τοπογραφικό διάγραμμα:

1. Την οριογραμμή του αιγιαλού με κόκκινη συναχή πολυγωνική γραμμή 1Α,2,3,... 8,9 και 10 της οποίας οι κορυφές εξασφαλίζονται με συντεταγμένες του κρατικού τριγωνομετρικού δικτύου.
2. Την οριογραμμή της παραλίας, για την εξυπηρέτηση των σκοπών των άρθρων 6 και 7 του Α.Ν. 2344/40 με κίτρινη συνεχή πολυγωνική γραμμή 1΄,2΄,3΄,... 8΄,9΄ και 10΄, της οποίας οι πλευρές είναι παράλληλες της γραμμής αιγιαλού σε απόσταση σταθερή 10.00μ.
3. Αποφαινόμαστε ότι δεν υπάρχει παλαιός αιγιαλός.

Η Επιτροπή

Η Πρόεδρος	Τα Μέλη
ΑΝΤ. ΕΞΑΡΧΟΥ	ΕΥΑΓ. ΚΩΣΤΟΠΟΥΛΟΣ
	ΔΗΜ. ΕΥΘΥΜΙΟΥ

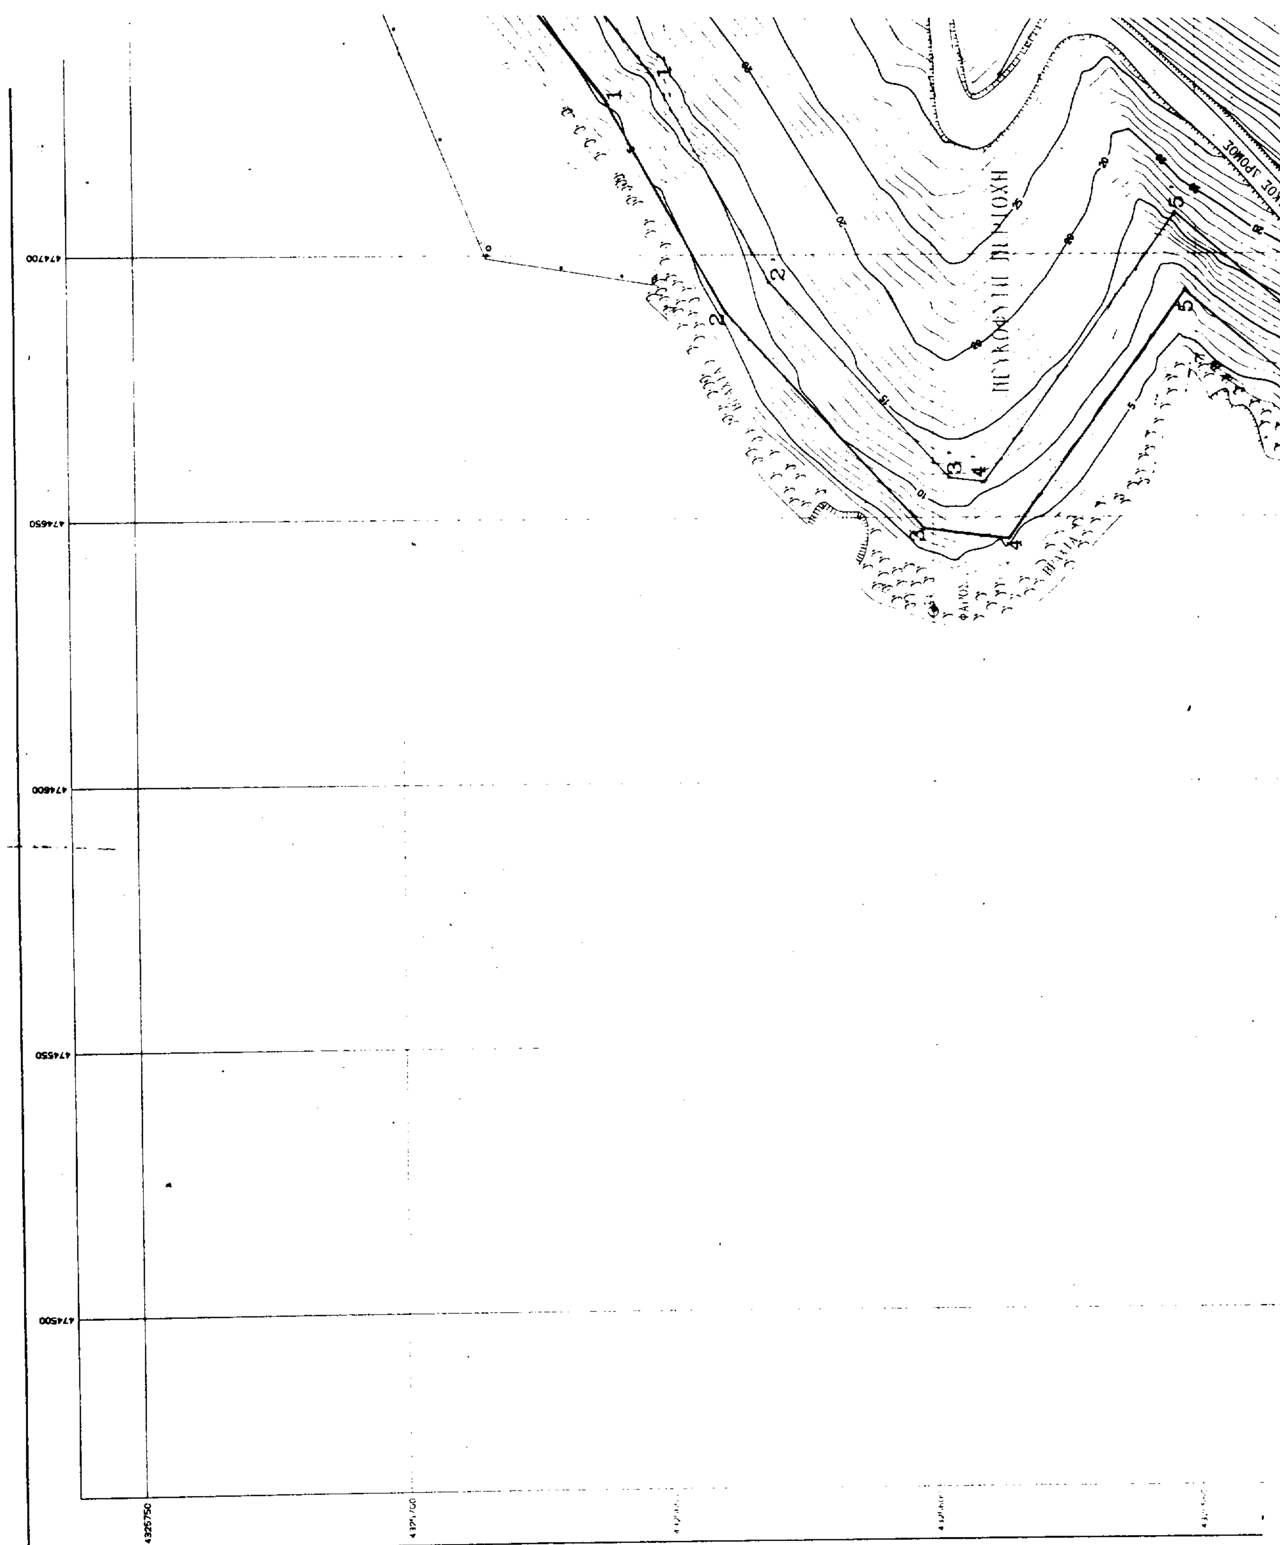

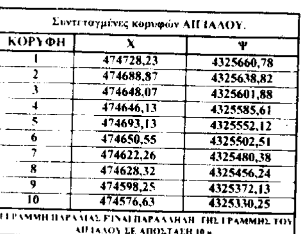

Συντεταγμένες κορυφών ΑΙΓΙΑΛΟΥ.

ΚΟΡΥΦΗ	Χ	Ψ
1	474728,23	4325660,78
2	474688,87	4325638,82
3	474648,07	4325601,88
4	474646,13	4325585,61
5	474693,13	4325552,12
6	474650,55	4325502,51
7	474622,26	4325480,38
8	474628,32	4325456,24
9	474598,25	4325372,13
10	474576,63	4325330,25

Η ΓΡΑΜΜΗ ΠΑΡΑΛΙΑΣ ΕΙΝΑΙ ΠΑΡΑΛΛΗΛΗ ΤΗΣ ΓΡΑΜΜΗΣ ΤΟΥ ΑΙΓΙΑΛΟΥ ΣΕ ΑΠΟΣΤΑΣΗ 10 μ.


ΣΥΝΤΕΤΑΓΜΕΝΕΣ ΣΤΑΣΕΩΝ


Α/Α	Χ	Ψ	Η
Σ1	474701.463	4325683.426	0.971
Σ2	474816.573	4325720.950	1.091
Σ3	474632.734	4325599.873	3.688
Σ5	474614.516	4325491.935	0.263
Σ6	474557.590	4325341.941	0.727
Σ7	474886.724	4325708.746	1.027
Σ8	474964.406	4325667.157	5.836
[illegible]	474986.346	4325600.454	29.293
Σ10	474868.901	4325640.231	37.406
Σ11	474816.913	4325633.079	40.477
Σ12	474758.318	4325596.366	36.221
Σ13	474759.075	4325587.989	35.377
Σ14	474676.324	4325500.759	16.112
Σ15	474642.765	4325481.041	12.865
Σ16	474631.741	4325427.142	11.134
Σ17	474586.070	4325328.810	6.048

Ελέγχθηκε για την ακρίβεια της αποτύπωσης

ΘΕΩΡΗΘΗΚΕ
Ο Διευθυντής Τ.Υ.Δ.Κ.


ΘΕΩΡΗΘΗΚΕ

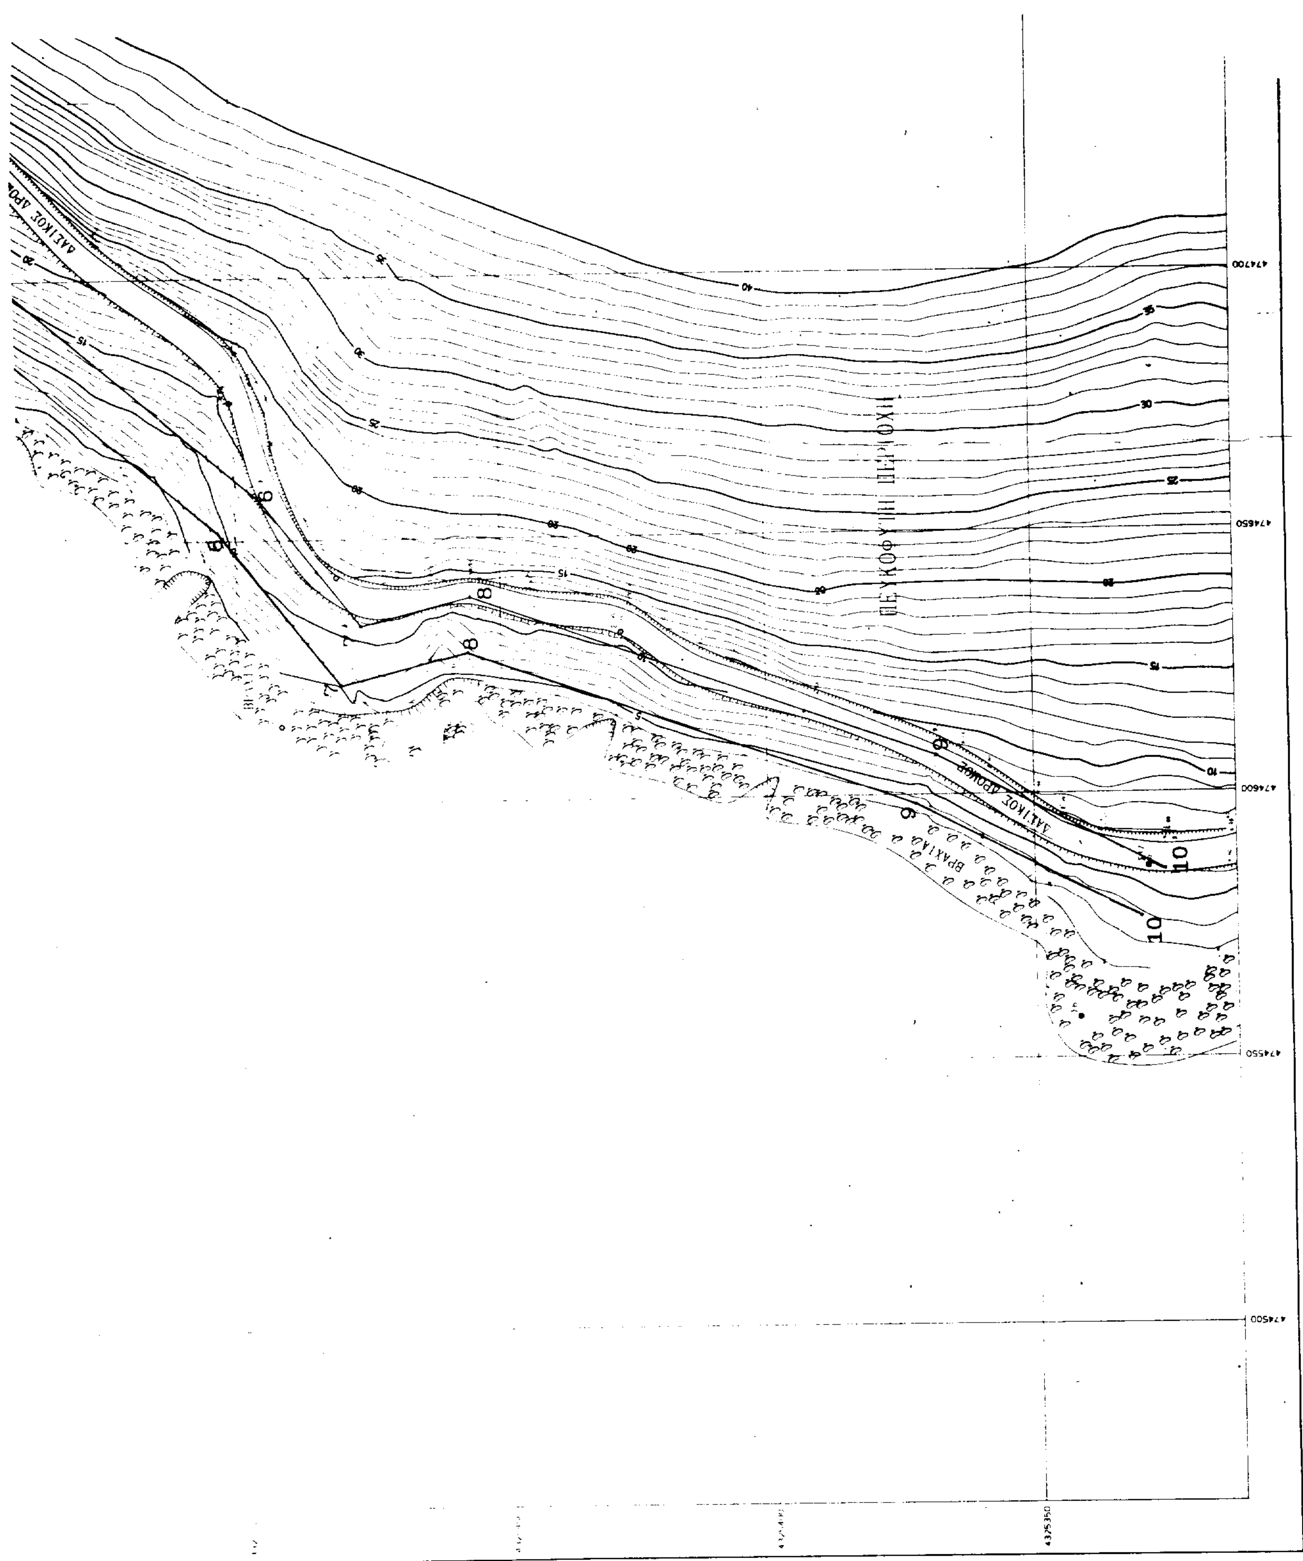
ΠΕΥΚΟΦΥΤΗ ΠΕΡΙΟΧΗ
ΔΑΣΙΚΟΣ ΔΡΟΜΟΣ
ΒΡΑΧΙΑ
474700
474650
474600
474550
474500
4325350

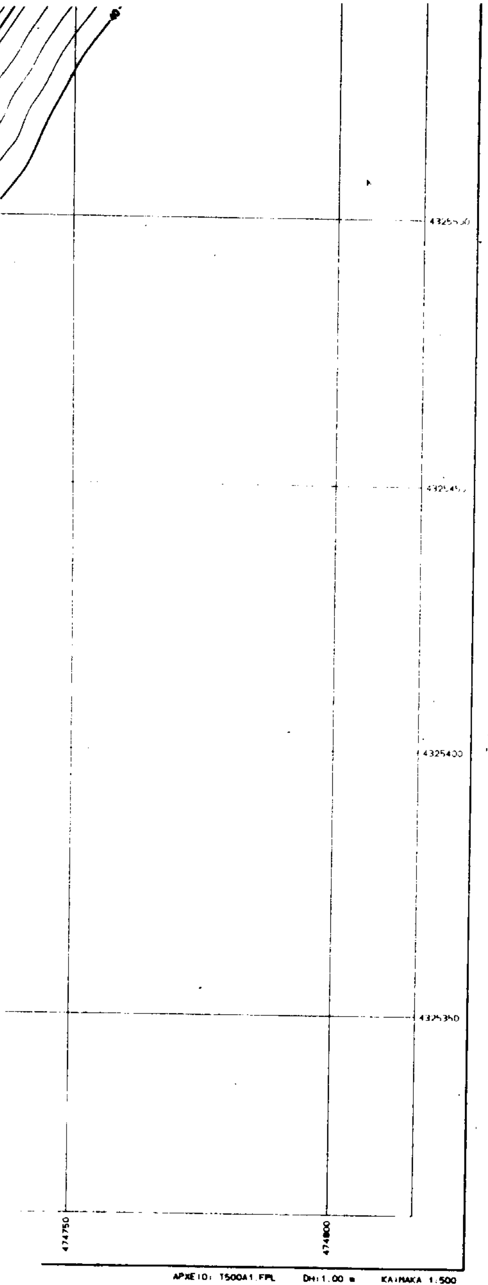


Σ16	474631.741	4325427.142	11.134
Σ17	474586.070	4325328.810	6.048

Το πολυγωνομετρικό δίκτυο είναι εξαρτημένο από το Εθνικό τριγωνομετρικό δίκτυο και ειδικότερα από το τριγωνομετρικό
Νο 2 ΣΤΑΦΥΛΟΣ ... Χ=478435.297 Ψ=4325777.299 Η=51.471 του φύλλου ΧΑΡΤΗ ΑΛΟΝΗΣΟΣ 030

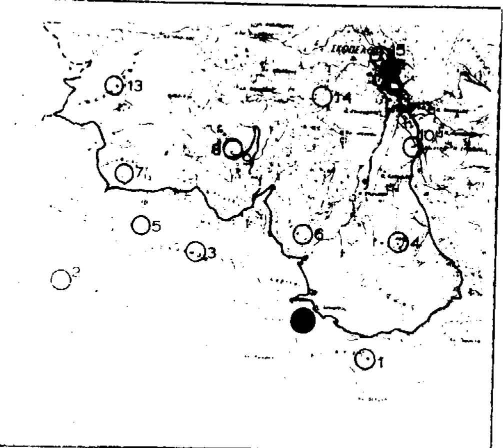

ΑΠΟΣΠΑΣΜΑ ΧΑΡΤΗ 1:50000

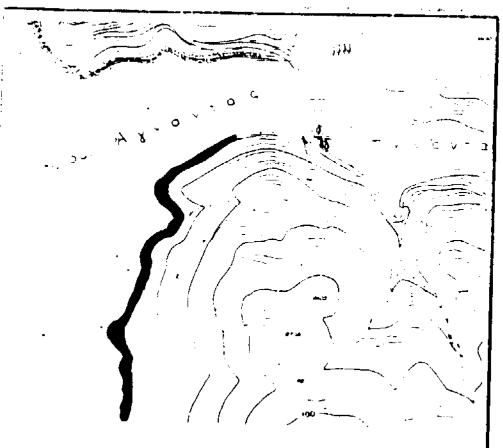

ΑΠΟΣΠΑΣΜΑ ΧΑΡΤΗ 1:5000



ΥΠΟΜΝΗΜΑ ΕΠΙΤΡΟΠΗΣ

Το παρόν τοπογραφικό διάγραμμα συνοδεύει την από ...-2-97 έκθεση επιτροπής καθορισμού των ορίων Αιγιαλού (άρθρο 74 του Π.Δ. 636/77 όπως διαμορφώθηκε με την υπ' αριθμό 0208/181/26-4-82 κοινή υπουργική απόφαση).

ΓΡΑΜΜΗ ΑΙΓΙΑΛΟΥ (ΚΟΚΚΙΝΗ)

ΓΡΑΜΜΗ ΠΑΡΑΛΙΑΣ (ΚΙΤΡΙΝΗ)

Οι γραμμές του Αιγιαλού ορίζονται από ορθογώνιες συντεταγμένες

Ο ΠΡΟΕΔΡΟΣ — ΤΑ ΜΕΛΗ

α)

β)

ΕΛΛΗΝΙΚΗ ΔΗΜΟΚΡΑΤΙΑ
ΠΕΡΙΦΕΡΕΙΑΚΗ Δ/ΝΣΗ ΜΑΓΝΗΣΙΑΣ
ΚΤΗΜΑΤΙΚΗ ΥΠΗΡΕΣΙΑ

ΕΡΓΟΔΟΤΗΣ
ΛΙΜΕΝΙΚΟ ΤΑΜΕΙΟ ΜΑΓΝΗΣΙΑΣ

ΕΡΓΟ
ΤΟΠΟΓΡΑΦΙΚΟ ΔΙΑΓΡΑΜΜΑ

ΘΕΣΗ
ΑΓΝΩΝΤΑΣ ΣΚΟΠΕΛΟΥ

ΘΕΜΑ ΣΧΕΔΙΟΥ
ΚΑΘΟΡΙΣΜΟΣ ΓΡΑΜΜΗΣ ΑΙΓΙΑΛΟΥ - ΠΑΡΑΛΙΑΣ

ΑΡΙΘΜΟΣ ΣΧΕΔΙΟΥ

ΚΛΙΜΑΚΑ 1:500

ΧΡΟΝΟΣ ΜΕΛΕΤΗΣ : ΦΕΒΡΟΥΑΡΙΟΣ 1997

ΥΠΟΓΡΑΦΗ — ΣΦΡΑΓΙΔΑ

ΑΝΔΡΕΑΣ ΝΙΚΟΛ. ΔΟΓΚΑΚΗΣ
ΑΓΡ. - ΤΟΠΟΓΡΑΦΟΣ ΜΗΧ.
Ε.Μ. ΠΟΛΥΤ. - ΑΡ. ΜΗΤΡ. 86694
ΚΟΡΩΠΗ - ΜΗΛΕΩΝ - ☎ 0423 - 22761
Α.Φ.Μ. ... - Β' ΔΟΥ ΒΟΛΟΥ

ΑΝΑΚΟΙΝΩΣΕΙΣ

Δ12α/φ57αΗ/36145 (2)

Παρακατάθεση αποζημίωσης για ακίνητα που έχουν απαλλοτριωθεί με την απόφαση 1074137/4551/0010/6.7.95 (ΦΕΚ 550/25.7.95/τ.Δ΄) των Υπουργών Οικονομικών και ΠΕ.ΧΩ.Δ.Ε. για τη βελτίωση - διαπλάτυνση της αρ. 97 Ε.Ο. Ηρακλείου - Αγ. Δέκα στα τμήματα με χ.θ. α) 5+570 έως 13+100, β) 13+100 έως 16+020 και γ) 17+500 έως 22+700.

Ο ΥΠΟΥΡΓΟΣ
ΠΕΡΙΒΑΛΛΟΝΤΟΣ, ΧΩΡΟΤΑΞΙΑΣ ΚΑΙ ΔΗΜ. ΕΡΓΩΝ

Έχοντας υπόψη:

1. Τις διατάξεις των άρθρων 7 και 8 του ν.δ/τος 797/1971 «για αναγκαστικές απαλλοτριώσεις» (ΦΕΚ 1/1.1.1971 τ.Δ΄).
2. Τις διατάξεις του π.δ/τος 69/8.2.1988 «για τον οργανισμό της Γενικής Γραμματείας Δημοσίων Έργων» (ΦΕΚ 28/16.2.88 τ.Α΄).
3. Τον πίνακα παρακατάθεσης των αποζημιώσεων κατά ιδιοκτησία με ημερομηνία 18.7.1997 όπως έχει συνταχθεί σε εκτέλεση της απόφασης 560/9010/147/1996 του Μονομελούς Πρωτοδικείου Ηρακλείου.
4. Την εξουσιοδοτική απόφαση του Υπουργού ΠΕ.ΧΩ.Δ.Ε. Δ17α/01/79/24.8.89 ΦΕΚ 666/6.9.89 τ.Β΄ ειδοποιούμε τα πρόσωπα που έχουν ή αξιώνουν εμπράγματα δικαιώματα στα ακίνητα που έχουν απαλλοτριωθεί με την απόφαση που αναφέρεται στο θέμα ότι, η αποζημίωση των εκτάσεων και των επικειμένων τους, όπως σημειώνονται στα σχετικά κτηματολόγια, έχει κατατεθεί στο γραφείο Παρ/κών Α΄ ΔΟΥ Ηρακλείου με την έκδοση του γραμματίου παρακαταθήκης 61221/19.11.97 συνολικού ποσού 437.000 δραχμών.

Η αποζημίωση έχει κατατεθεί υπέρ των φερομένων ως ιδιοκτητών κατά τις ενδείξεις των σχετικών κτηματολογίων σε συνδυασμό με τις ενδείξεις της καθοριστικής των αποζημιώσεων απόφασης και θα καταβληθεί στα πρόσωπα που θα αναγνωρισθούν δικαιούχοι με απόφαση του Μονομελούς Πρωτοδικείου της περιφερείας των ακινήτων, με αρ. Κτημ. Πίνακα 542Γ,10,11,16.

Η παρούσα απόφαση να δημοσιευθεί στην Εφημερίδα της Κυβερνήσεως.

Αθήνα, 24 Νοεμβρίου 1997

Με εντολή Υπουργού
Η Τμηματάρχης
ΠΑΝ. ΑΘΑΝΑΣΑΚΟΠΟΥΛΟΥ

Δ12α/φ7/8047/36083 (3)

Παρακατάθεση αποζημίωσης για ακίνητα που έχουν απαλλοτριωθεί με την απόφαση 1069438/4087/0010/8.6.93 (ΦΕΚ 708/29.6.93/τ.Δ΄) των Υπουργών Οικονομικών και ΠΕ.ΧΩ.Δ.Ε. για την βελτίωση οδών από Χάνι Λιόλιου προς Αγ. Δημήτριο και από Άγιο Δημήτριο προς Αράχωβα για την κατασκευή έργων ενίσχυσης της ύδρευσης της Πρωτ/σας από τον Εύηνο.

Ο ΥΠΟΥΡΓΟΣ
ΠΕΡΙΒΑΛΛΟΝΤΟΣ, ΧΩΡΟΤΑΞΙΑΣ ΚΑΙ ΔΗΜ. ΕΡΓΩΝ

Έχοντας υπόψη:

1. Τις διατάξεις των άρθρων 7 και 8 του ν.δ/τος 797/1971 «για αναγκαστικές απαλλοτριώσεις» (ΦΕΚ 1/1.1.1971 τ.Δ΄).
2. Τις διατάξεις του π.δ/τος 69/8.2.1988 «για τον οργανισμό της Γενικής Γραμματείας Δημοσίων Έργων» (ΦΕΚ 28/16.2.88 τ.Α΄).
3. Τον πίνακα παρακατάθεσης των αποζημιώσεων κατά ιδιοκτησία με ημερομηνία 8.10.1997 όπως έχει συνταχθεί σε εκτέλεση της απόφασης 27/24.3.1997 Μονομελούς Πρωτοδικείου Μεσολογγίου.
4. Την εξουσιοδοτική απόφαση του Υπουργού ΠΕ.ΧΩ.Δ.Ε. Δ17α/01/79/24.8.89 ΦΕΚ 666/6.9.89 τ.Β΄ ειδοποιούμε τα πρόσωπα που έχουν ή αξιώνουν εμπράγματα δικαιώματα στα ακίνητα που έχουν απαλλοτριωθεί με την απόφαση που αναφέρεται στο θέμα ότι, η αποζημίωση των εκτάσεων και των επικειμένων τους, όπως σημειώνονται στα σχετικά κτηματολόγια, έχει κατατεθεί στο γραφείο Παρ/κών Ναυπάκτου με την έκδοση του γραμματίου παρακαταθήκης Νο 11092/ 7.11.97 συνολικού ποσού 1.725.000 δραχμών.

Η αποζημίωση έχει κατατεθεί υπέρ των φερομένων ως ιδιοκτητών κατά τις ενδείξεις των σχετικών κτηματολογίων σε συνδυασμό με τις ενδείξεις της καθοριστικής των αποζημιώσεων απόφασης και θα καταβληθεί στα πρόσωπα που θα αναγνωρισθούν δικαιούχοι με απόφαση του Μονομελούς Πρωτοδικείου της περιφερείας των ακινήτων.

Η παρούσα απόφαση να δημοσιευθεί στην Εφημερίδα της Κυβερνήσεως.

Αθήνα, 25 Νοεμβρίου 1997

Με εντολή Υπουργού
Η Τμηματάρχης
ΠΑΝ. ΑΘΑΝΑΣΑΚΟΠΟΥΛΟΥ

Δ12α/φ33/35944 (4)

Παρακατάθεση αποζημίωσης για ακίνητα που έχουν απαλλοτριωθεί με την απόφαση 1015722/965/0010/15.2.1995 (ΦΕΚ 93/23.2.95/τ.Δ΄) των Υπουργών Οικονομικών και ΠΕ.ΧΩ.Δ.Ε. για την διάνοιξη της Εγνατίας οδού στο τμήμα Κουλούρα - Κοζάνη, υπότμημα Πολύφυλος - Γαλάνι χ.θ. 20+800 έως χ.θ. 35+203.

Ο ΥΠΟΥΡΓΟΣ
ΠΕΡΙΒΑΛΛΟΝΤΟΣ, ΧΩΡΟΤΑΞΙΑΣ ΚΑΙ ΔΗΜ. ΕΡΓΩΝ

Έχοντας υπόψη:

1. Τις διατάξεις των άρθρων 7 και 8 του ν.δ/τος 797/1971 «για αναγκαστικές απαλλοτριώσεις» (ΦΕΚ 1/1.1.1971 τ.Δ΄).
2. Τις διατάξεις του π.δ/τος 69/8.2.1988 «για τον οργανισμό της Γενικής Γραμματείας Δημοσίων Έργων» (ΦΕΚ 28/16.2.88 τ.Α΄).
3. Τον πίνακα παρακατάθεσης των αποζημιώσεων κατά ιδιοκτησία με ημερομηνία 3.10.1997 όπως έχει συνταχθεί σε εκτέλεση της απόφασης 542/6.9.1996 Μονομελούς Πρωτοδικείου Κοζάνης.
4. Την εξουσιοδοτική απόφαση του Υπουργού ΠΕ.ΧΩ.Δ.Ε. Δ17α/01/79/24.8.89 ΦΕΚ 666/6.9.89 τ.Β΄ ειδοποιούμε τα πρόσωπα που έχουν ή αξιώνουν εμπράγματα δικαιώματα στα ακίνητα που έχουν απαλλοτριωθεί με την απόφαση που αναφέρεται στο θέμα ότι, η αποζημίωση των εκτάσεων και των επικειμένων τους, όπως σημειώνονται στα σχετικά κτηματολόγια, έχει κατατεθεί στο γραφείο Παρ/κών Κοζάνης με την έκδοση του γραμματίου παρακαταθήκης Νο 33675/4.11.97 συνολικού ποσού 200.337.493 δραχμών.

Η αποζημίωση έχει κατατεθεί υπέρ των φερομένων ως ιδιοκτητών κατά τις ενδείξεις των σχετικών κτηματολογίων

σε συνδυασμό με τις ενδείξεις της καθοριστικής των αποζημιώσεων απόφασης και θα καταβληθεί στα πρόσωπα που θα αναγνωρισθούν δικαιούχοι με απόφαση του Μονομελούς Πρωτοδικείου της περιφερείας των ακινήτων.

Η παρούσα απόφαση να δημοσιευθεί στην Εφημερίδα της Κυβερνήσεως.

Αθήνα, 26 Νοεμβρίου 1997

Με εντολή Υπουργού
Η Τμηματάρχης
ΠΑΝ. ΑΘΑΝΑΣΑΚΟΠΟΥΛΟΥ

ΠΟΛΕΟΔΟΜΙΑ

ΑΠΟΦΑΣΕΙΣ

Αριθ. 1262/ΑΦ 5.6.5 (5)

Τροποποίηση της απόφασης του Γεν. Γραμ. Περιφ. Βόρειου Αιγαίου με απ. 1098/17.10.97/Δ.ΠΕ.ΧΩ. για αναστολή χορήγησης οικοδομικών αδειών και εκτέλεσης οικοδομικών εργασιών στον οικισμό Αγ. Ισιδώρου του Δήμου Πλωμαρίου.

Ο ΓΕΝΙΚΟΣ ΓΡΑΜΜΑΤΕΑΣ
ΠΕΡΙΦ. ΒΟΡΕΙΟΥ ΑΙΓΑΙΟΥ

Έχοντας υπόψη:

1. Τις διατάξεις του Ν. 2218/94.
2. Τις διατάξεις του Ν. 2240/16.9.94 ΦΕΚ 153Α.
3. Το άρθρο 14 του Ν. 2273/27.12.94 ΦΕΚ 233Α.
4. Τις διατάξεις του άρθρου 8 και 85Α του Ν.Δ/τος της 17.7.1923 περί σχεδίων κ.λ.π. (Α 228) όπως τροποποιήθηκαν και συμπληρώθηκαν.
5. Τις διατάξεις του άρθρου 4 παρ. 3 του Ν. 1577/85 (ΓΟΚ/85).
6. Τις διατάξεις του Ν. 2242 ΦΕΚ 162Α΄/13.10.94 άρθρ. 3 παρ. 1.
7. Τις διατάξεις του Ν. 2508 ΦΕΚ 124Α΄/3.6.97 άρθρ. 25 παρ. 9α για μεταβίβαση αρμοδιότητας έγκρισης σχεδίων πόλεων και οικισμών παραλιακών κλπ. στον Γεν. Γραμματέα Περιφέρειας.
8. Τις διατάξεις του Π.Δ. 28 ΦΕΚ 9Α΄/5.2.93 άρθρ. 1 παρ. Β3.
9. Το έγγραφο απ. 7113/7.10.97 της Δνσης Πολ/μίας και Περ/ντος Ν.Α. Λέσβου.
10. Το γεγονός ότι για τον υπόψη οικισμό εκπονείται πολεοδομική μελέτη και είναι αναγκαίο να προληφθεί η δημιουργία τετελεσμένων γεγονότων με την ανέγερση οικοδομών σε προβλεπόμενους κοινόχρηστους χώρους που θα μπορούσαν να παρεμποδίσουν την θεσμοθέτηση και υλοποίησή τους, καθώς και την γενικότερη οργάνωση του οικισμού.
11. Την γνωμοδότηση του ΣΧΟΠ του Νομού Λέσβου με το Πρακτικό 16/23.9.97 θέμα 1 που συμφωνεί με την Αναστολή έκδοσης οικοδομικών αδειών στον οικισμό Αγ. Ισιδώρου και την Αναστολή εκτέλεσης οικοδομικών εργασιών των οικοδομικών αδειών που ήδη εξεδόθηκαν.
12. Απόφασή μας α.π. 1098/17.10.97/Δ.ΠΕ.ΧΩ.
13. Α.π.οικ. 1208/Α.Φ.5.6.5./5.11.97/Δ.ΠΕ.ΧΩ./Τ.Περ. Σχεδ. για συντόμευση διαδικασιών.
14. Το γεγονός ότι οι σχετικές διαδικασίες για βελτίωση της πρότασης των μελετητών δεν προχώρησαν με τον αναμενόμενο ρυθμό, αποφασίζουμε:

Τροποποιούμε την (12) σχετική απόφασή μας ως προς τις εξαιρέσεις από την αναστολή, δια της προσθήκης και παραγράφου (γ) ως ακολούθως:

«γ. Η εκτέλεση οικοδομικών εργασιών σε οικοδομές με νόμιμη οικοδομική άδεια εφόσον έχουν ολοκληρωθεί οι εργασίες θεμελίωσης».

Από την παρούσα δεν δημιουργείται δαπάνη σε βάρος του κρατικού προϋπολογισμού ούτε και του Δήμου Πλωμαρίου.

Η απόφαση αυτή να δημοσιευθεί στην Εφημερίδα της Κυβερνήσεως.

Η ισχύς της παραπάνω απόφασης άρχεται από την ημερομηνία υπογραφής της.

Μυτιλήνη, 19 Νοεμβρίου 1997

Ο Γενικός Γραμματέας
ΤΡΙΑΝΤΑΦΥΛΛΟΣ ΠΑΠΑΔΟΠΟΥΛΟΣ

ΑΠΟ ΤΟ ΕΘΝΙΚΟ ΤΥΠΟΓΡΑΦΕΙΟ